Bauspielplatz / Scout | Gehölzstreifen | Geh- / Radweg | Gehölzstreifen West | Bürgergärten / Urbane Landwirtschaft

Wildrosenrosen | Asphaltdecke 0/8 | Wildrosenrosen | Einhausung | Wildpflasterflächen

Bodenmodellierung

Pflanzfläche:
Gräser-/Leguminosenuntersaat
40cm Vegetationsschicht

Geh/Radweg aus Asphalt ohne Einfassung
RStO 01/Tafel 7
4cm Asphaltbeton AC 8 DN 70/100
8cm Asphalttragschicht AC 32 TN 70/100
23cm Frostschutz 0/32, EV2=80MN/m²
(ca. 20cm über Wegebreite überstehend)
15cm Frostschutz 0/45, EV2=100 MN/m²

Gesamtaufbau 50 cm

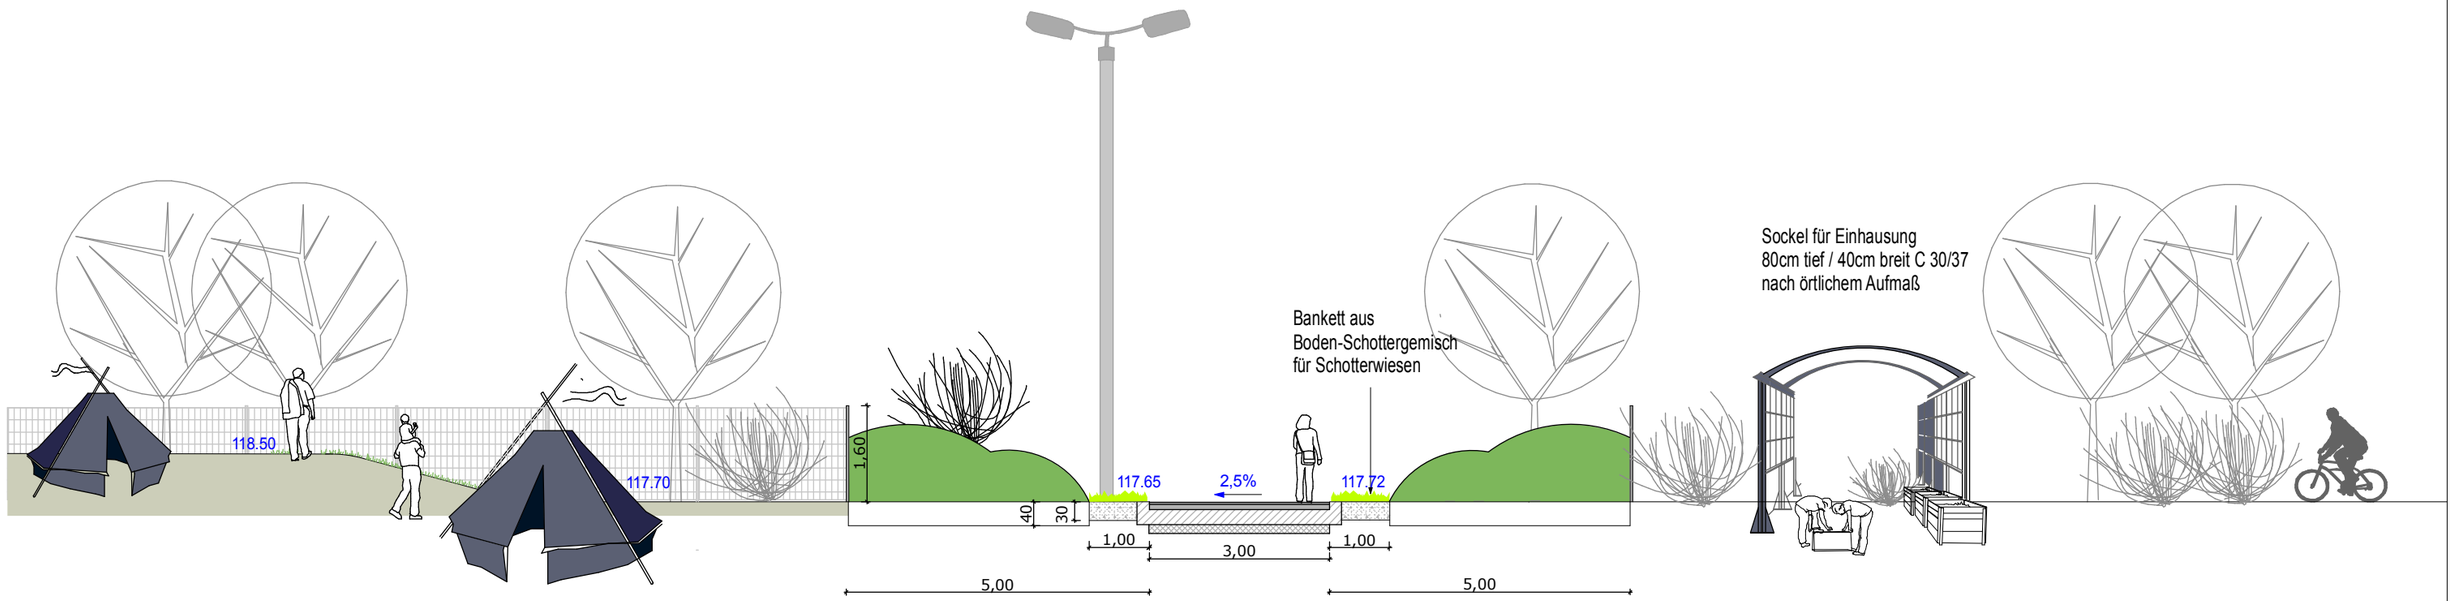

Oberflächenbearbeitung erfolgt durch die Nutzergruppen

Oberflächenbearbeitung erfolgt durch die Nutzergruppen

Auftraggeber:
Stadt Leipzig
Amt für Stadtgrün und Gewässer

Bauvorhaben:
Gleis-Grün-Zug / Bahnhof Plagwitz
nördlich der Antonienstraße

Baubereiche:

Teilmaßnahmen:
Gestaltung VwV Brachenrevitalisierung und EFRE-Projekte

bearbeitet:	07.11.2014	Brüggemann	Maßstab:	1 : 100
gezeichnet:	07.11.2014	Brüggemann	Projekt-Nr.:	2014 / 01
geprüft:	07.11.2014	Brüggemann	Plangröße:	29,7 x 42,0 cm

Plan / Bauteil:
Geländeschnitt
BB
Ausführungsplanung

Stand:
November 2014
Plan-Nr.: 5.6