


# OBSTGARTEN ANNALINDE gGmbH

*Anna Linde*

Diese Pflanzen könnten auch  
einzeln in der Fläche stehen:  
Mahonie  
Wildrose  
Berberitze  
Schwardorn  
Weissdorn

Johannisbeeren  
Himbeeren  
Stachelbeeren

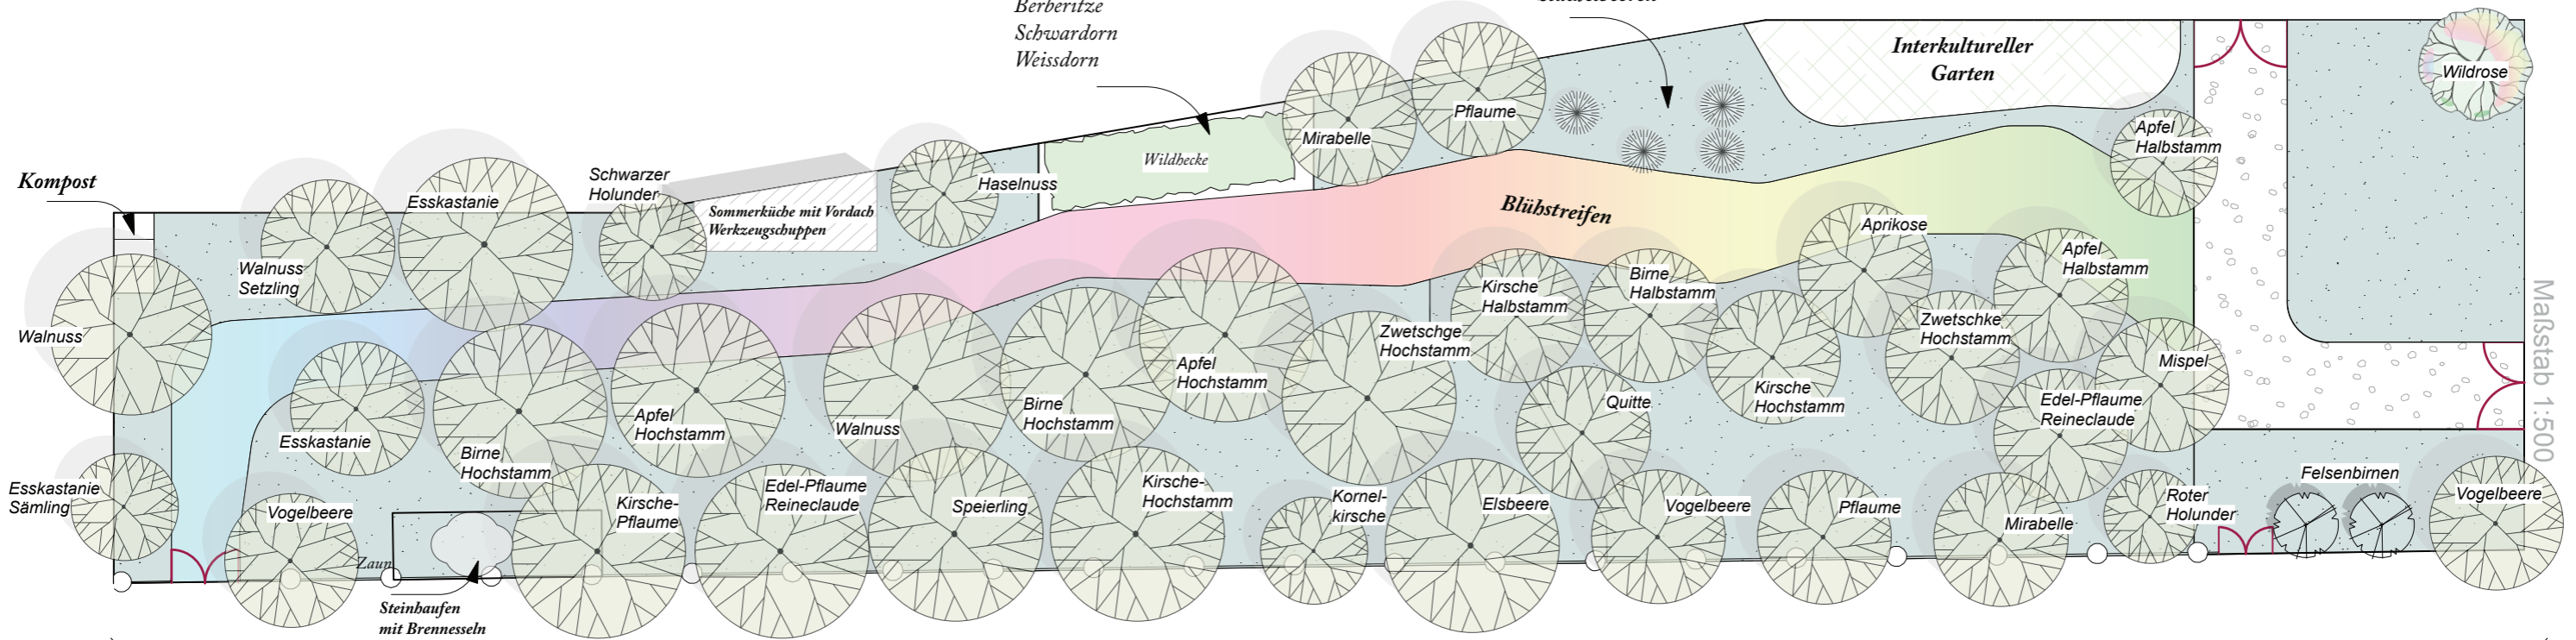

Maßstab 1:500

Punktueller Zaunbepflanzung:  
Pfirsich, Nektarine, Brombeeren,  
Weintrauben