



- Legende**
- Befestigte Flächen**
- Betonpflasterbelag 20x20x8cm, grau R11
  - Großpflasterbelag Bestandsmaterial 16x16x16cm
  - Asphaltbelag zwellig, 8cm AC 22TN + 4 cm AC 5DN
  - Tiefbord, Radien, bündig OKG, Bettung aus 10-15cm Beton C 12/15, auf 15 cm Frostschutz 0/32
- Vegetationsflächen Bestand**
- Laubbaum Bestand
  - Gehölzfläche / Bestand
  - Schotterrasen / Bankett / Bestand
- Vegetationsflächen Neuanlage**
- Baum / Großstrauch Neupflanzung
  - Pflanzgrube für Bäume / Großsträucher 1,50 X 1,50 / Tiefe 1,00m, Pflanzsubstrat für Hochstämme nach DIN 18915/18916
  - Gehölzfläche / Neuanlage
  - Schotterrasen / Bankett / Neuanlage
- Entwässerung Neuanlage**
- Entwässerungsleitung PP / RW geplant
  - Kontrollschacht NW 600 Kunststoff geplant
  - Ablauf 500 x 500mm, Puttform
- Höhen**
- 117.47 Höhen Bestand
  - 117.47 Höhen Planung
  - 2.0% Gefälle Planung

**STADT LEIPZIG**  
NEUES RATHAUS  
04092 LEIPZIG  
- Amt für Stadtgrün und Gewässer -

**Objekt**  
Gleis-Grün-Zug Bahnhof Plagwitz  
Ballspielfeld Bürgerbahnhof Plagwitz

**Auftraggeber**  
Stadt Leipzig  
Amt für Stadtgrün und Gewässer  
Prager Straße 118 - 136 (Haus A)  
04317 Leipzig  
Tel.: 0341 123 61 72  
Fax: 0341 123 61 88

**Architekt**  
Planungsbüro  
Spiel Raum Planung  
Hirnrichsstraße 3  
04105 Leipzig  
Tel.: 0341 149 95 57  
Fax: 0341 255 79 23  
SpielRaumPlanung@web.de

**Fachplaner**

**Übersicht**  
**Variante 1**

**Planbezeichnung**  
Bolzen, Streetball, Volleyball, Tischtennis

**Leistungsphase**  
Genehmigungsplanung


**Datum:** GGZ\_Ballspielfeld\_4\_F\_V1b  
gezeichnet: A. Brüggemann  
Datum: 30.04.2018  
Format: 78 x 98  
Blatt: 4.1  
Maßstab: 1 : 100



Basketball-Ständer Ballspielfeld /  
Kinderland Emsland



Tischtennis / DYWIDAG

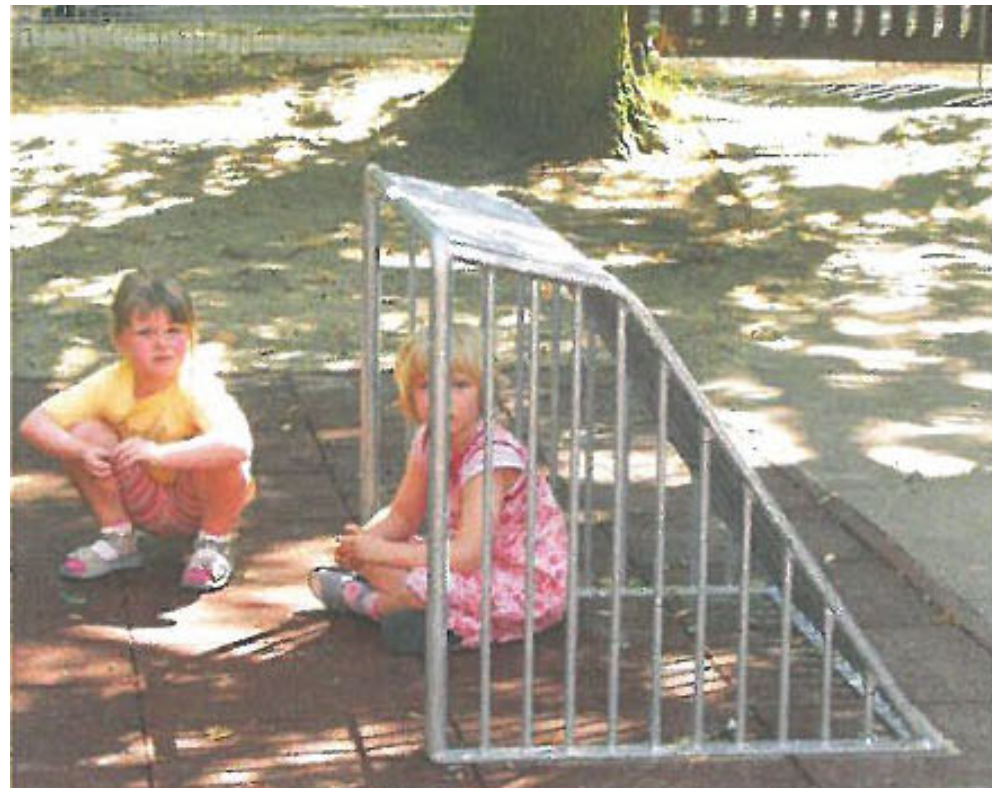

Mini-Bolzplatztor /  
Kinderland Emsland



Volleyball-Netz / artec GmbH