

Projekt:  
**Neubau eines Vereinsheimes**  
 Röckener Straße  
 D-04299 Leipzig  
 Flurstücksnr.: 412/48

Legende:

# VORENTWURF


-----  
 Unterschrift Bauleiter

-----  
 Unterschrift Planer


**Sämtliche Maß- und Höhenangaben sind an der Baustelle eigenverantwortlich vom Unternehmer zu überprüfen.  
 Maßdifferenzierungen sind der Bauleitung umgehend mitzuteilen.**

Bauherr:	Gezeichnet:
	Geprüft:
Planarstellung: <b>Entwurfsplanung</b>	Datum: 01.02.2018
Planungsinhalt: <b>Grundrisszeichnung</b>	Masstab:
Planungstitel: <b>Erdgeschoss &amp; 1. Obergeschoss</b>	Plan-Nr. / Format: 001 / DIN A3
Planungsbüro:	

Diese Zeichnung und deren Inhalte sind unser Eigentum. Sie dürfen ohne unsere Zustimmung nicht vervielfältigt werden. Alle Rechte verbleiben bei uns (§15 des Urheberrechts).

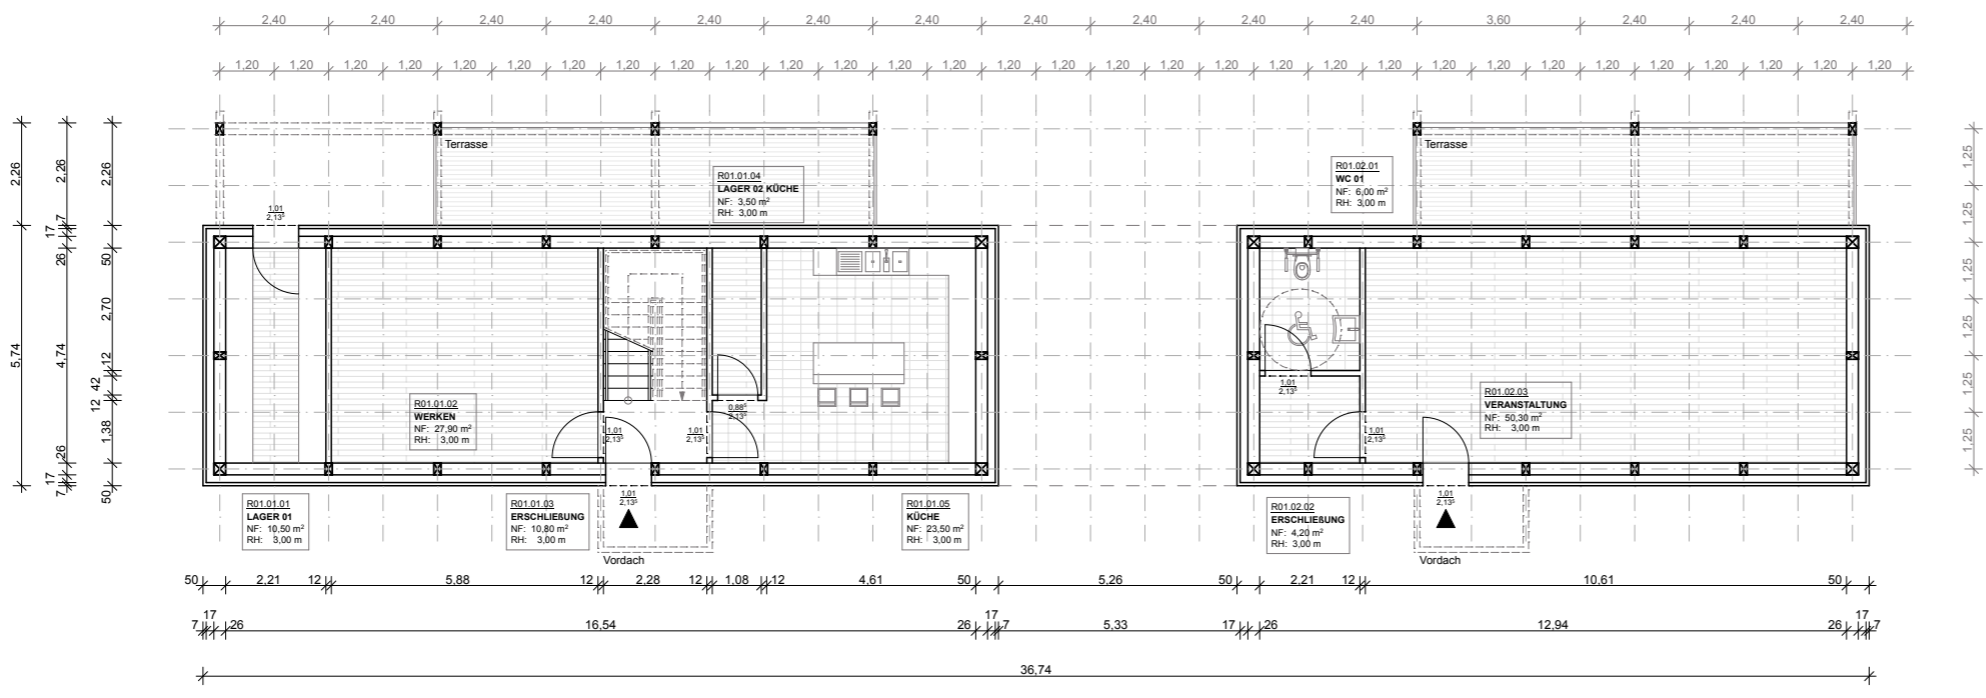

Grundriss Erdgeschoss

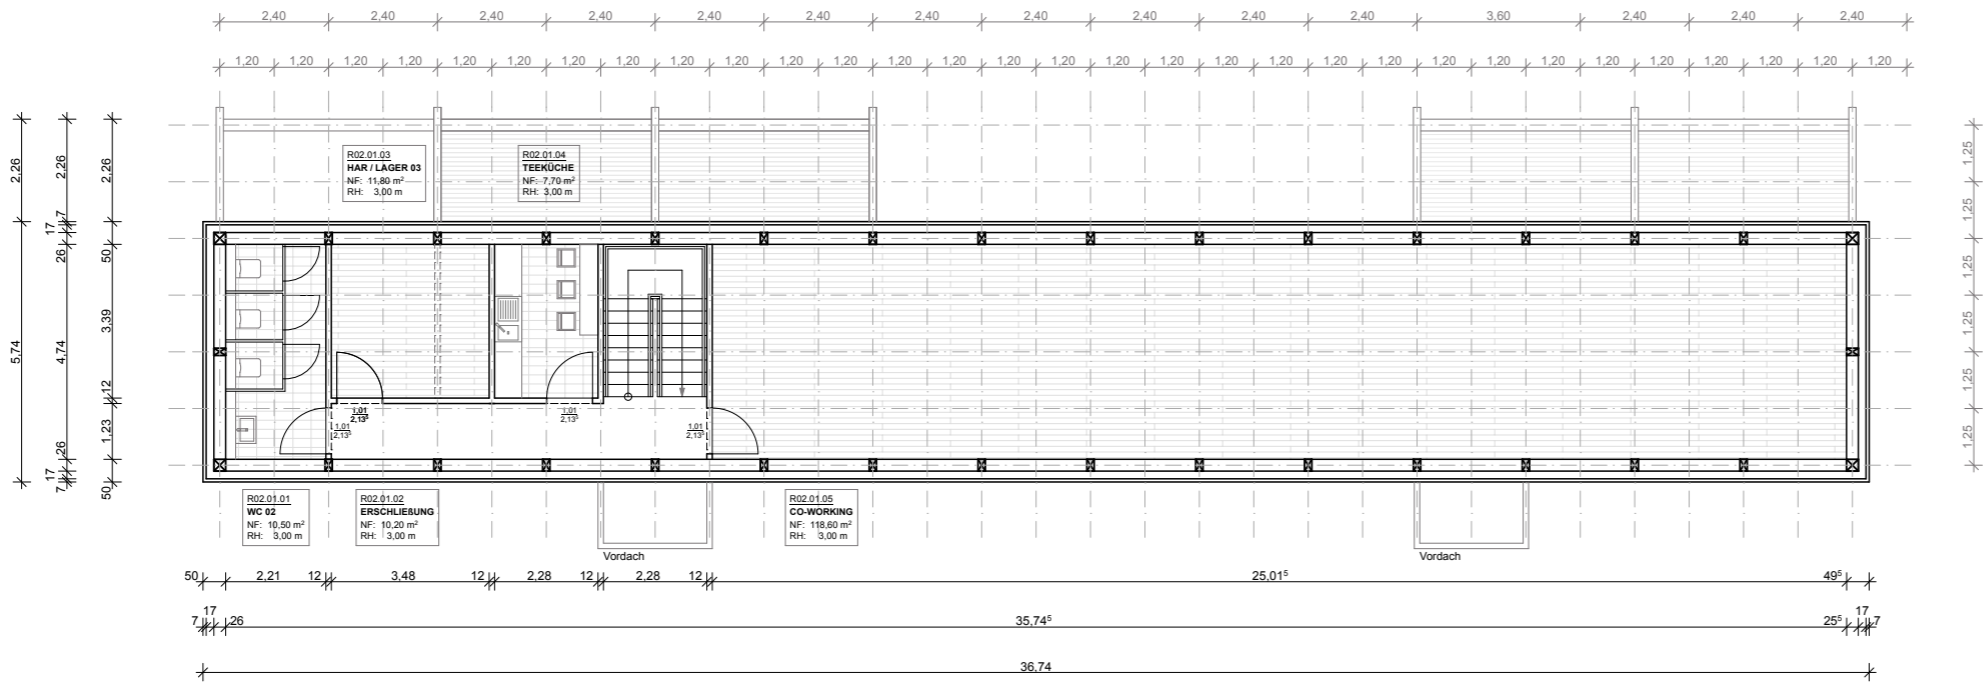

Grundriss 1. Obergeschoss

