


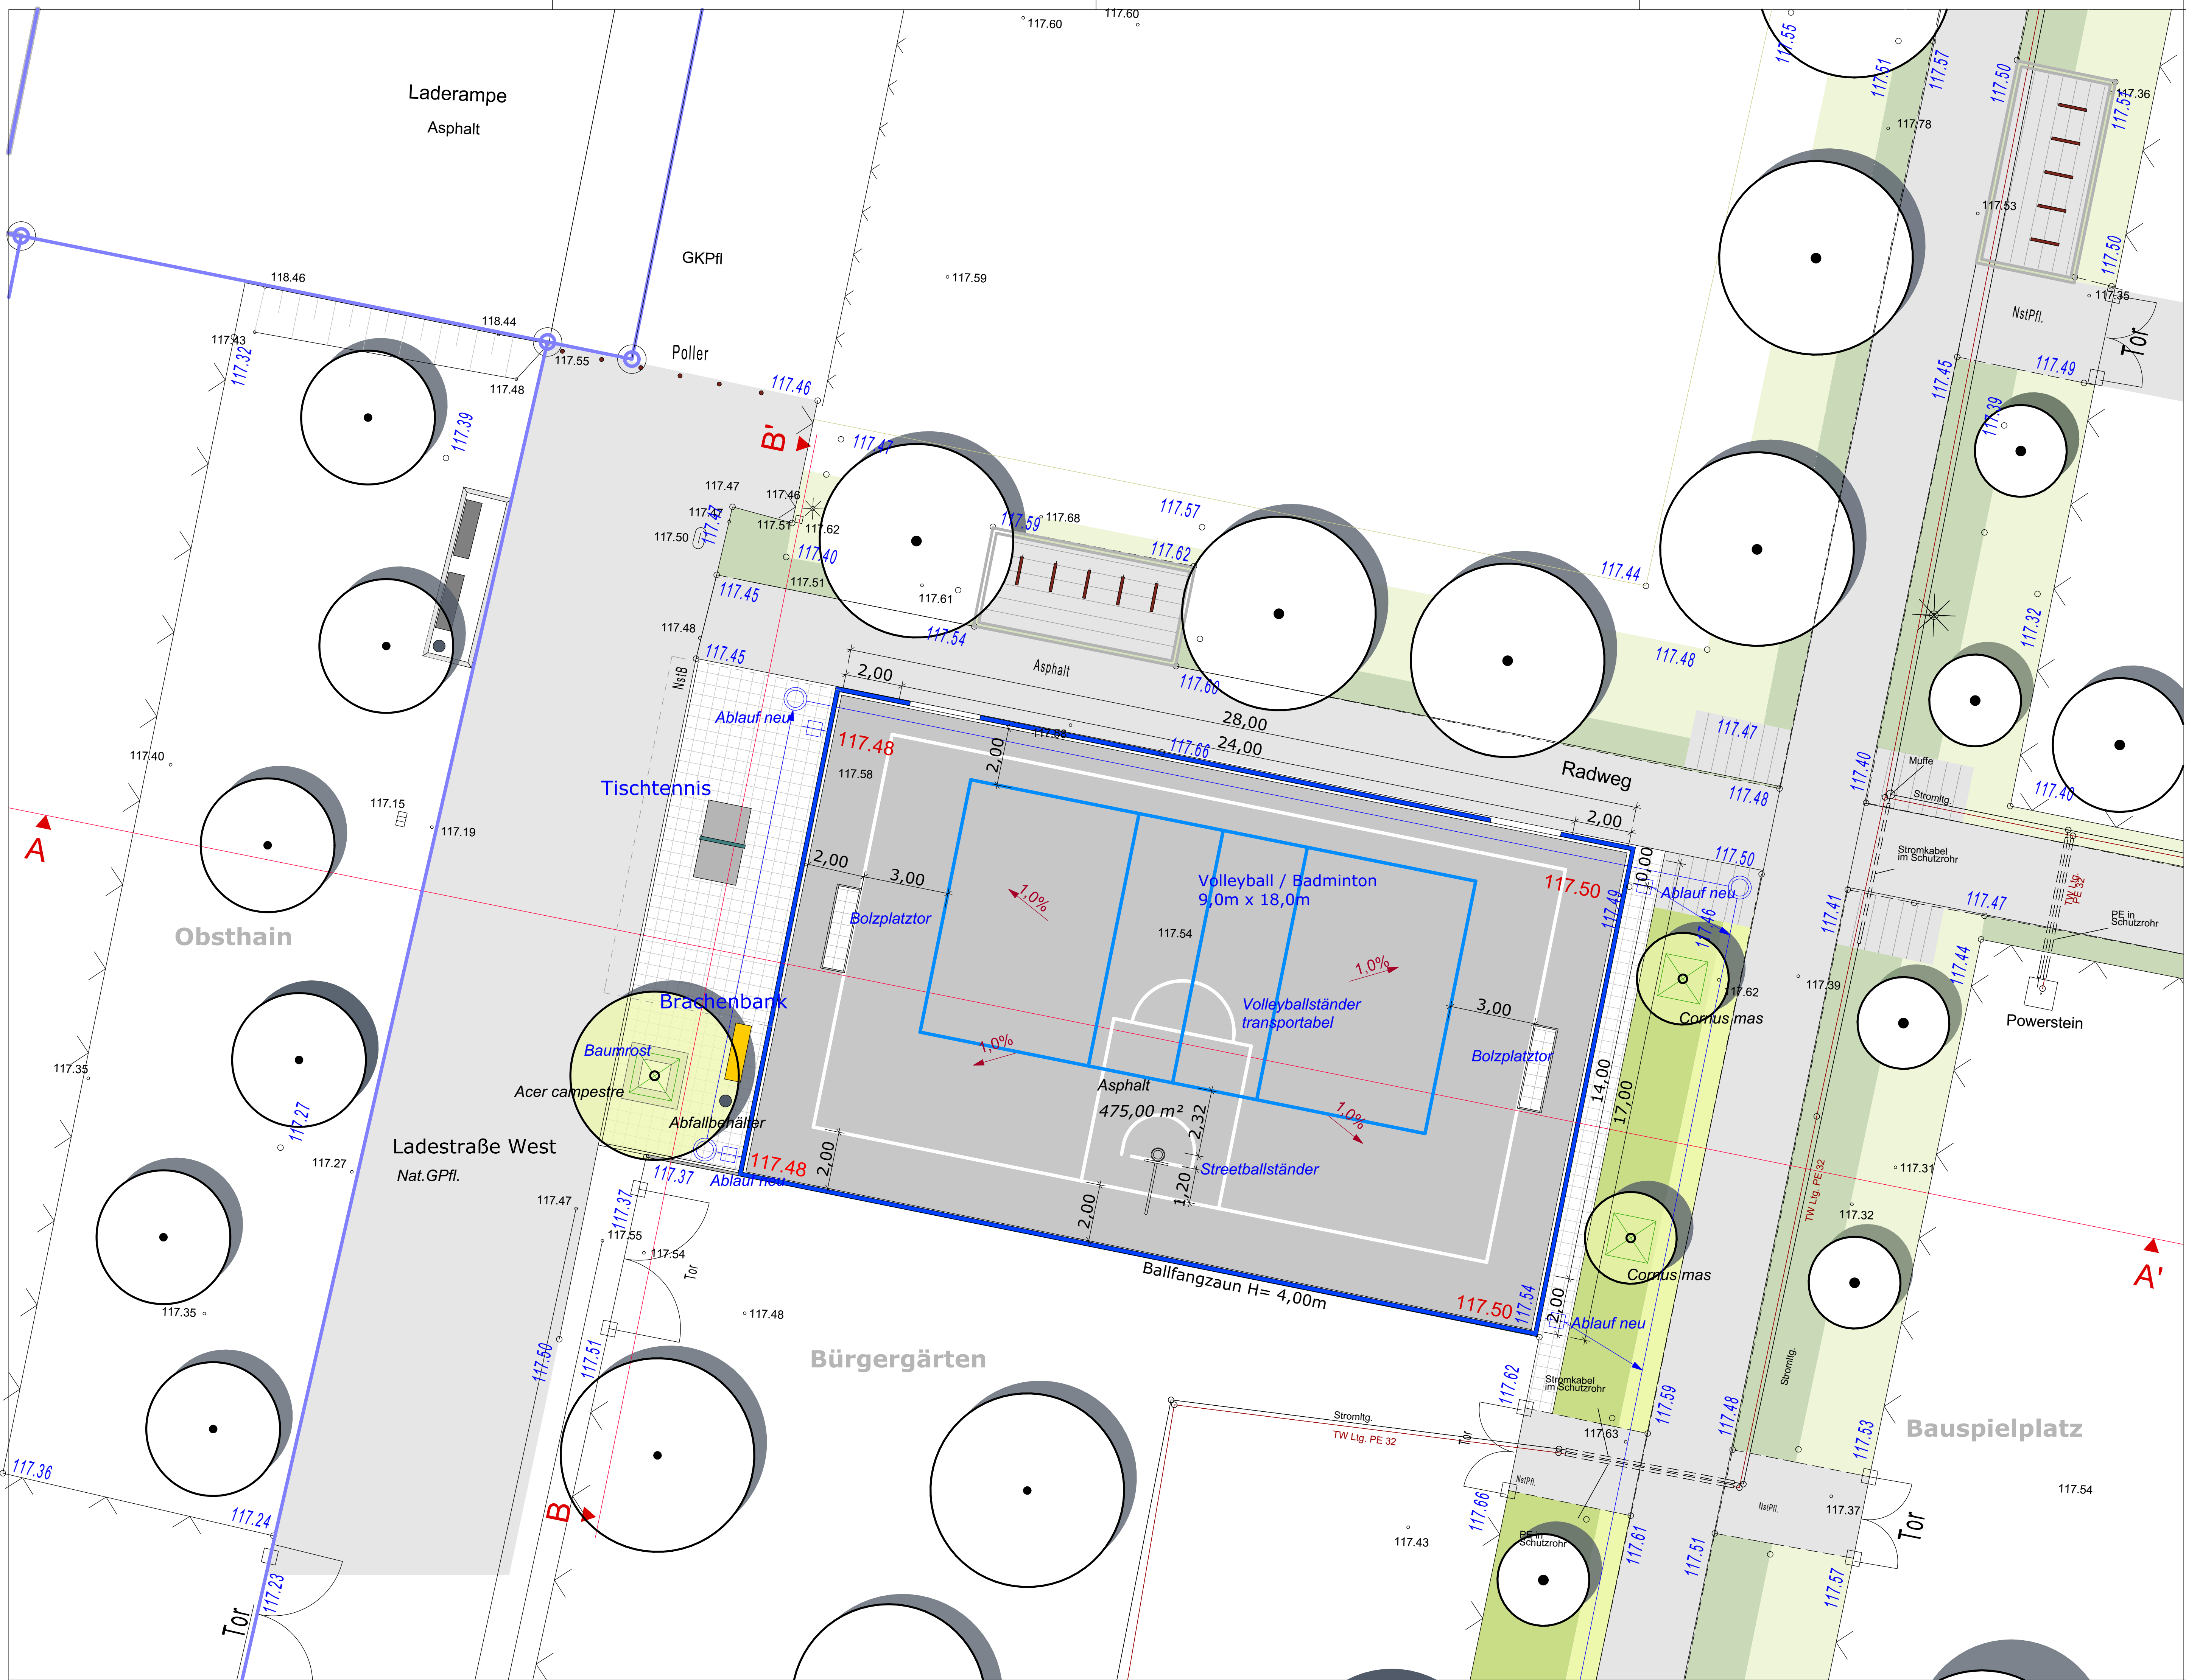

- Legende**
- Befestigte Flächen**
- Betonpflasterbelag 20x20x8cm, grau R11
 - Großpflasterbelag Bestandsmaterial 16x16x6cm
 - Asphaltbelag zwelligig, 8cm AC 22TN + 4 cm AC 5DN
 - Tiefbord, Radien, bündig OKG, Bettung aus 10-15cm Beton C 12/15, auf 15 cm Frostschutz 0/32
- Vegetationsflächen Bestand**
- Laubbaum Bestand
 - Gehölzfläche / Bestand
 - Schotterrasen / Bankett / Bestand
- Vegetationsflächen Neuanlage**
- Baum / Großstrauch Neupflanzung
 - Pflanzgrube für Bäume / Großsträucher 1,50 X 1,50 / Tiefe 1,00m Pflanzsubstrat für Hochstämme nach DIN 18915/18916
 - Gehölzfläche / Neuanlage
 - Schotterrasen / Bankett / Neuanlage
- Entwässerung Neuanlage**
- Entwässerungsleitung PP / RW geplant
 - Kontrollschacht NW 600 Kunststoff geplant
 - Ablauf 500 x 500mm, Pultform
- Höhen**
- 117.47 Höhen Bestand
 - 117.47 Höhen Planung
 - 2.0% Gefälle Planung

STADT LEIPZIG
NEUES RATHAUS
04092 LEIPZIG
- Amt für Stadtgrün und Gewässer -

Objekt
Gleis-Grün-Zug Bahnhof Plagwitz
Ballspielfeld Bürgerbahnhof Plagwitz

Auftraggeber
Stadt Leipzig
Amt für Stadtgrün und Gewässer
Prager Straße 118 - 136 (Haus A)
04317 Leipzig
Tel.: 0341 123 61 72
Fax: 0341 123 61 88

Architekt
Planungsbüro
Spielraum Planung
Hirschstraße 3
04105 Leipzig
Tel.: 0341 149 95 57
Fax: 0341 255 79 23
SpielraumPlanung@web.de

Fachplaner

Übersicht
Variante 2

Planbezeichnung
Bolzen, Streetball, Volleyball, Tischtennis

Leistungsphase
Genehmigungsplanung

Datum: GGZ_Ballsielfeld_4_F_V1b
gezeichnet: A. Brüggemann
Datum: 30.04.2018
Format: 78 x 98
Blatt: 4.2
Blattzahl: 1 : 100



Basketball-Ständer Ballspielfeld /
Kinderland Emsland



Tischtennis / DYWIDAG



Bolzplatztor / Citytor SMB



Volleyballständer transportabel



Volleyball-Netz / artec GmbH